


LEGENDA

	= kast
	= meterkast
	= deur
	= entree deur
	= keukenblok
	= wastafel / fontein
	= toilet
	= douche
	= bad
	= opstelplaats kooktoestel
	= opstelplaats koelkast
	= opstelplaats wasmachine
	= opstelplaats wasdroger
	= cv ketel
	= boiler
	= mechanische ventilatie

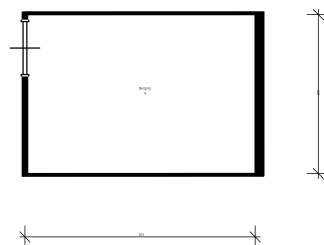

0 1 2 3 4 5m



Adres: Buizengat 22

Complex nummer: 47004

VHE-NR: 47004000030

Woningtype:

Verdieping: 00 Begane grond

Datum: 11-04-2023

LET OP: Aan deze tekening kunnen geen rechten worden ontleend.


Plaats: ROTTERDAM

GO:

Format: A4

Schaal: 1 : 100

Luxs B.V.

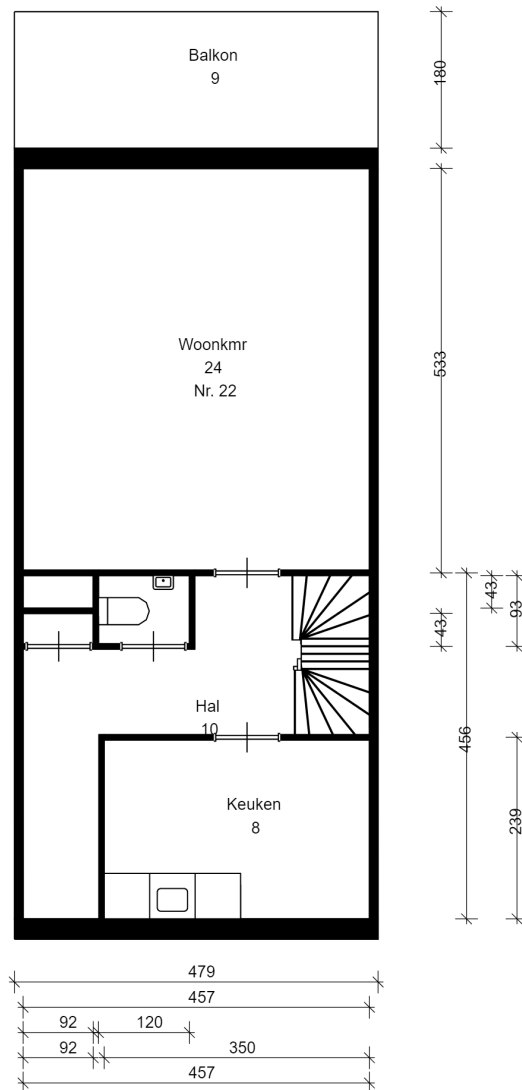

LEGENDA

	= kast
	= meterkast
	= deur
	= entree deur
	= keukenblok
	= wastafel / fontein
	= toilet
	= douche
	= bad
	= opstelplaats kooktoestel
	= opstelplaats koelkast
	= opstelplaats wasmachine
	= opstelplaats wasdroger
	= cv ketel
	= boiler
	= mechanische ventilatie



Adres: Buizengat 22

Complex nummer: 47004

VHE-NR: 47004000030

Woningtype:

Verdieping: 03 Derde verdieping

Datum: 11-04-2023

LET OP: Aan deze tekening kunnen geen rechten worden ontleend.


Plaats: ROTTERDAM

GO:

Format: A4

Schaal: 1 : 100

Luxs B.V.

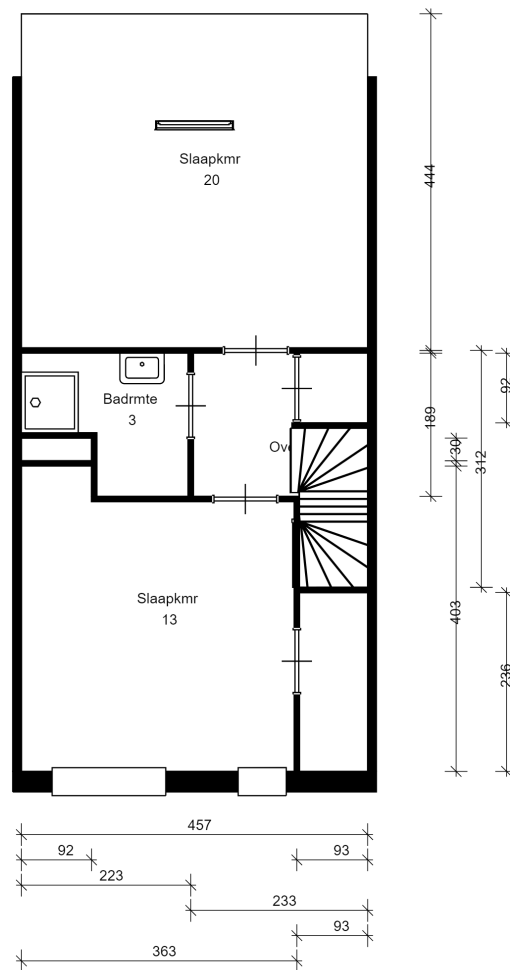

LEGENDA

- = kast
- = meterkast
- = deur
- = entree deur
- = keukenblok
- = wastafel / fontein
- = toilet
- = douche
- = bad
- = opstelplaats kooktoestel
- = opstelplaats koelkast
- = opstelplaats wasmachine
- = opstelplaats wasdroger
- = cv ketel
- = boiler
- = mechanische ventilatie

0 1 2 3 4 5m



Adres: Buizengat 22

Plaats: ROTTERDAM

Complex nummer: 47004

Verdieping: 04 Vierde verdieping

GO:

Schaal: 1 : 100

VHE-NR: 47004000030

Datum: 11-04-2023

Format: A4

Luxs B.V.

Woningtype:

LET OP: Aan deze tekening kunnen geen rechten worden ontleend.