


LEGENDA

	= kast
	= meterkast
	= deur
	= entree deur
	= keukenblok
	= wastafel / fontein
	= toilet
	= douche
	= bad
	= opstelplaats kooktoestel
	= opstelplaats koelkast
	= opstelplaats wasmachine
	= opstelplaats wasdroger
	= cv
	= boiler
	= mechanische ventilatie

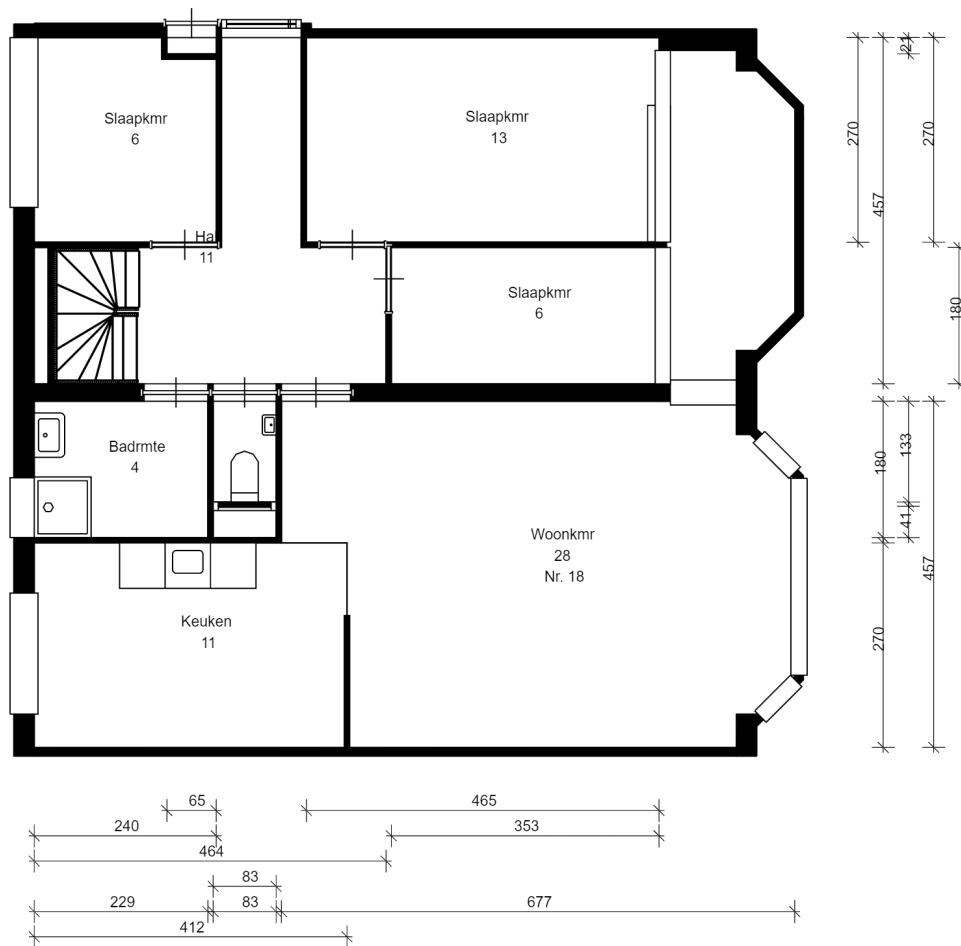

Adres: Lambertusstraat 18

Plaats: ROTTERDAM

Complex nummer: 42004

Verdieping: 02 Tweede verdieping

GO:

Schaal: 1 : 100

VHE-NR: 42004000005

Datum: 22-01-2023

Format: A4


Luxs B.V.

Woningtype:

LET OP: Aan deze tekening kunnen geen rechten worden ontleend.

LEGENDA

	= kast
	= meterkast
	= deur
	= entree deur
	= keukenblok
	= wastafel / fontein
	= toilet
	= douche
	= bad
	= opstelplaats kooktoestel
	= opstelplaats koelkast
	= opstelplaats wasmachine
	= opstelplaats wasdroger
	= cv ketel
	= boiler
	= mechanische ventilatie

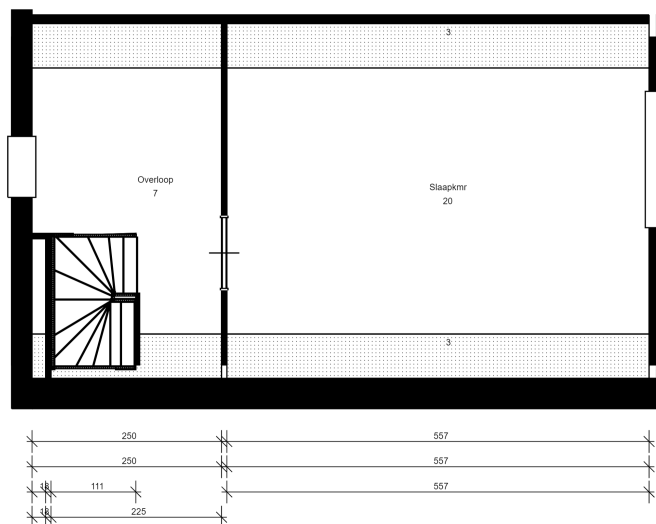

Adres: Lambertusstraat 18

Plaats: ROTTERDAM

Complex nummer: 42004

Verdieping: 03 Derde verdieping

GO:

Schaal: 1 : 100

VHE-NR: 42004000005

Datum: 22-01-2023

Format: A4

Luxs B.V.

Woningtype:

LET OP: Aan deze tekening kunnen geen rechten worden ontleend.