


LEGENDA

	= kast
	= meterkast
	= deur
	= entree deur
	= keukenblok
	= wastafel / fontein
	= toilet
	= douche
	= bad
	= opstelplaats kooktoestel
	= opstelplaats koelkast
	= opstelplaats wasmachine
	= opstelplaats wasdroger
	= cv ketel
	= boiler
	= mechanische ventilatie

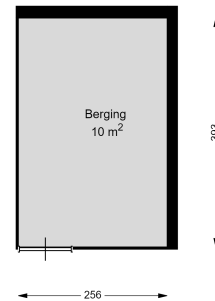

Adres: Nassauhaven 104

3071JK

Plaats: ROTTERDAM

Complex nummer: 87713

Verdieping: -1 kelder

GO:

Schaal: 1 : 1000

VHE-NR:87713000003


Datum: 03-10-2023

Format: A4

Luxs B.V.

Woningtype:

LET OP: Aan deze tekening kunnen geen rechten worden ontleend.

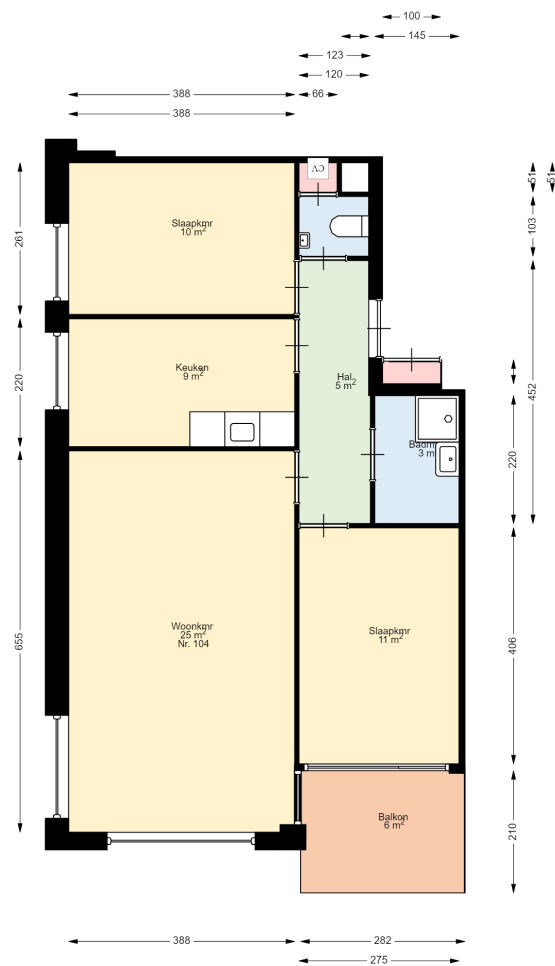

LEGENDA

- = kast
- = meterkast
- = deur
- = entree deur
- = keukenblok
- = wastafel / fontein
- = toilet
- = douche
- = bad
- = opstelplaats kooktoestel
- = opstelplaats koelkast
- = opstelplaats wasmachine
- = opstelplaats wasdroger
- = cv ketel
- = boiler
- = mechanische ventilatie



Adres: Nassauhaven 104

3071JK

Plaats: ROTTERDAM

Complex nummer: 87713

Verdieping: 00 begane grond

GO:

Schaal: 1 : 1000

VHE-NR:87713000003

Datum: 03-10-2023

Format: A4

Luxe B.V.

Woningtype:

LET OP: Aan deze tekening kunnen geen rechten worden ontleend.