


# Benedenwoning.

Begane grond

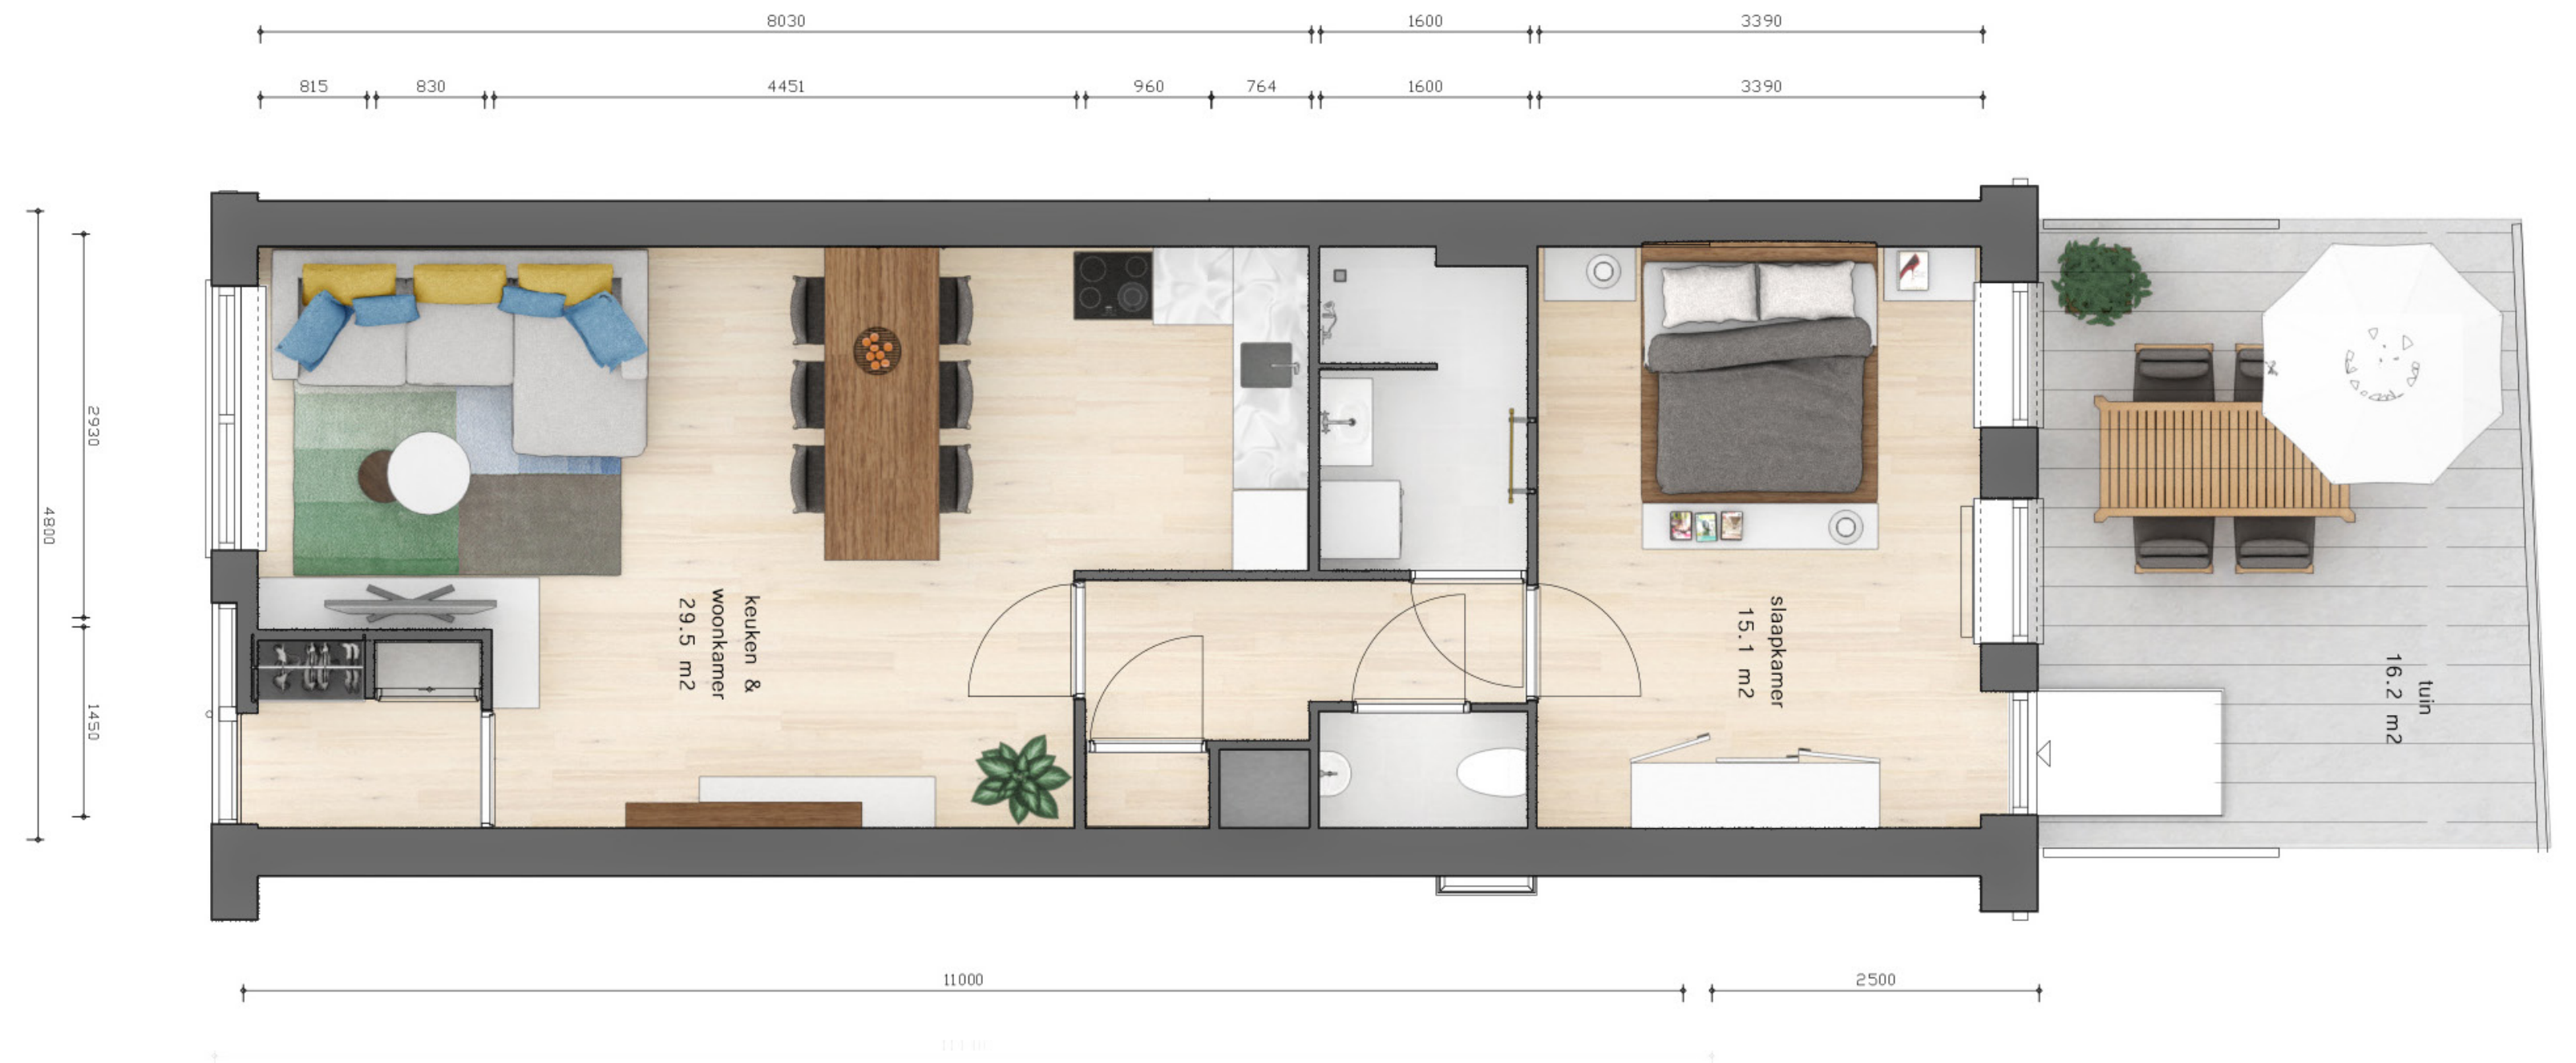


Aan de maten en oppervlakten in deze tekening kunnen geen rechten worden ontleend.




# Bovenwoning.

Eerste verdieping

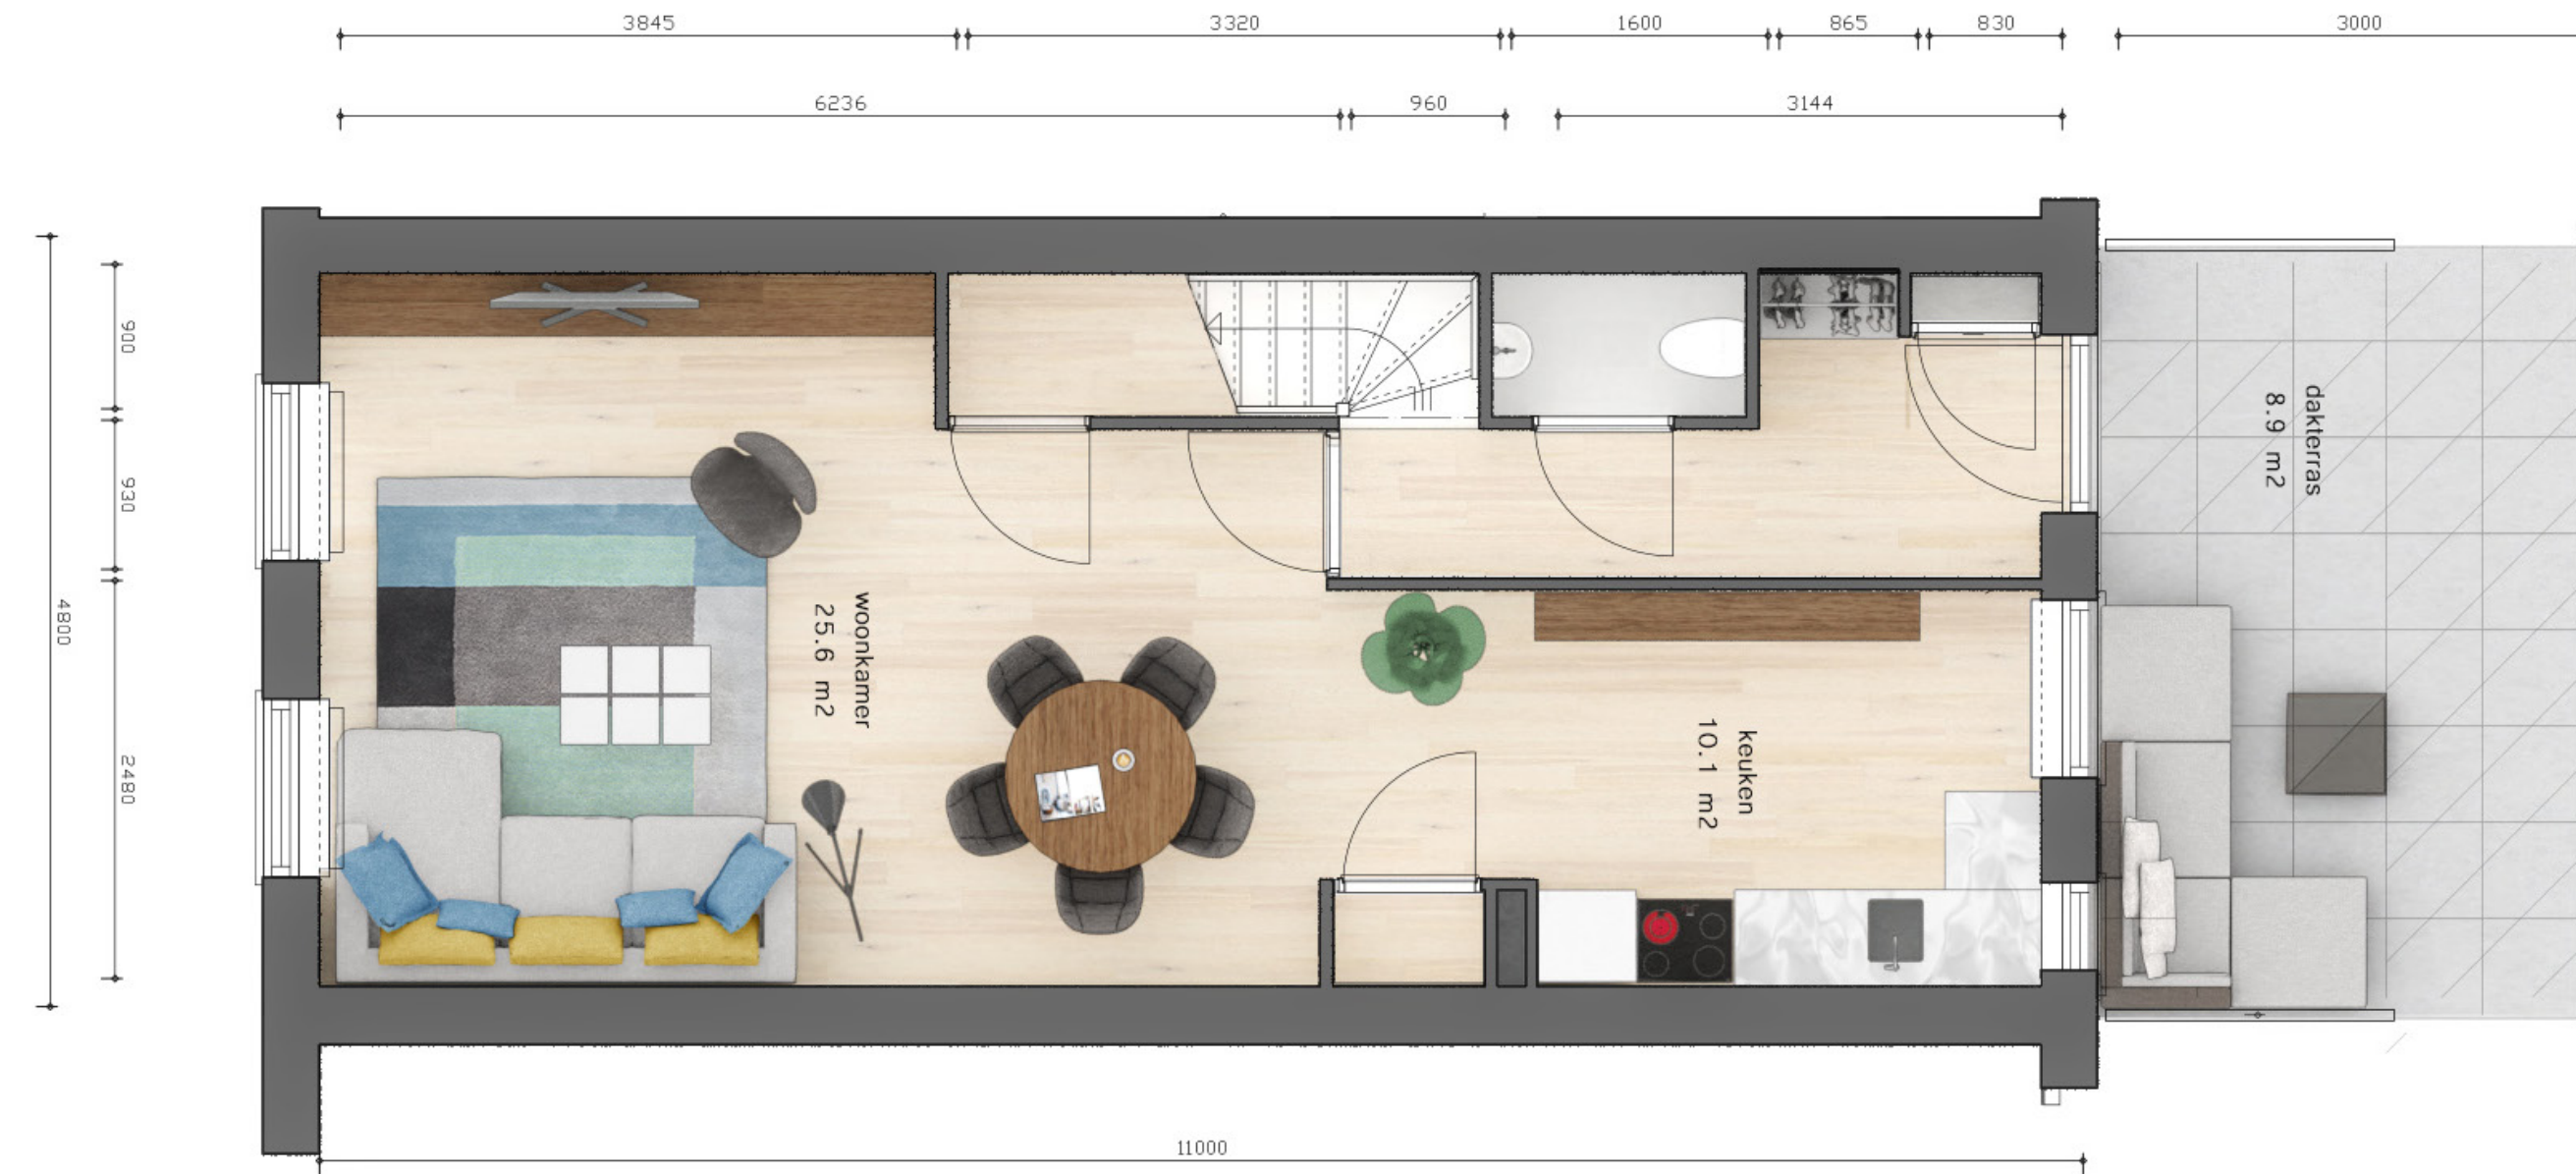

Tweede verdieping met berging in de woning

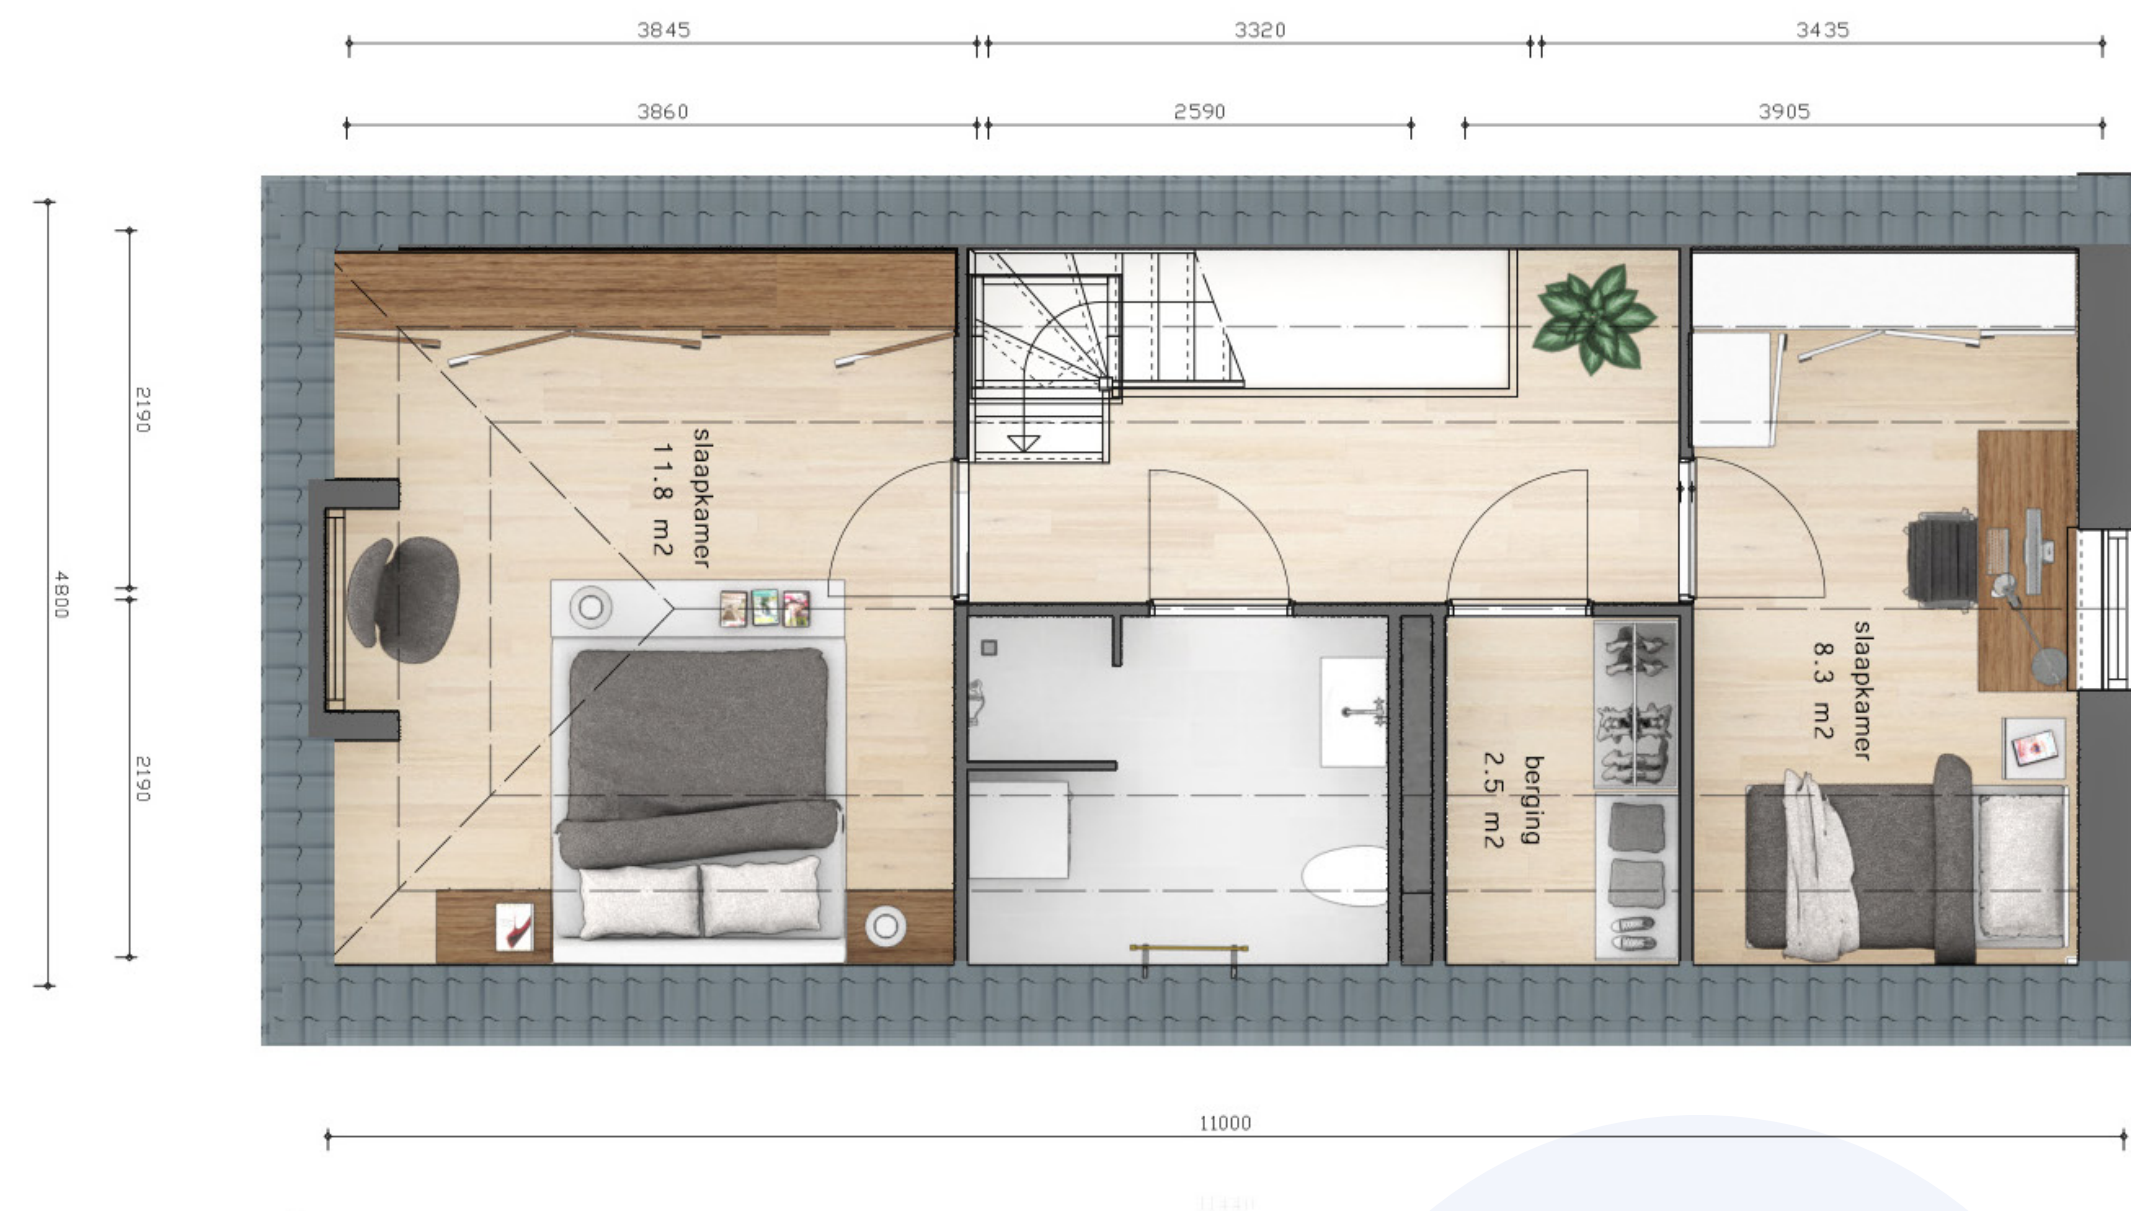


Aan de maten en oppervlakten in deze tekening kunnen geen rechten worden ontleend.




# Bovenwoning.

Eerste verdieping

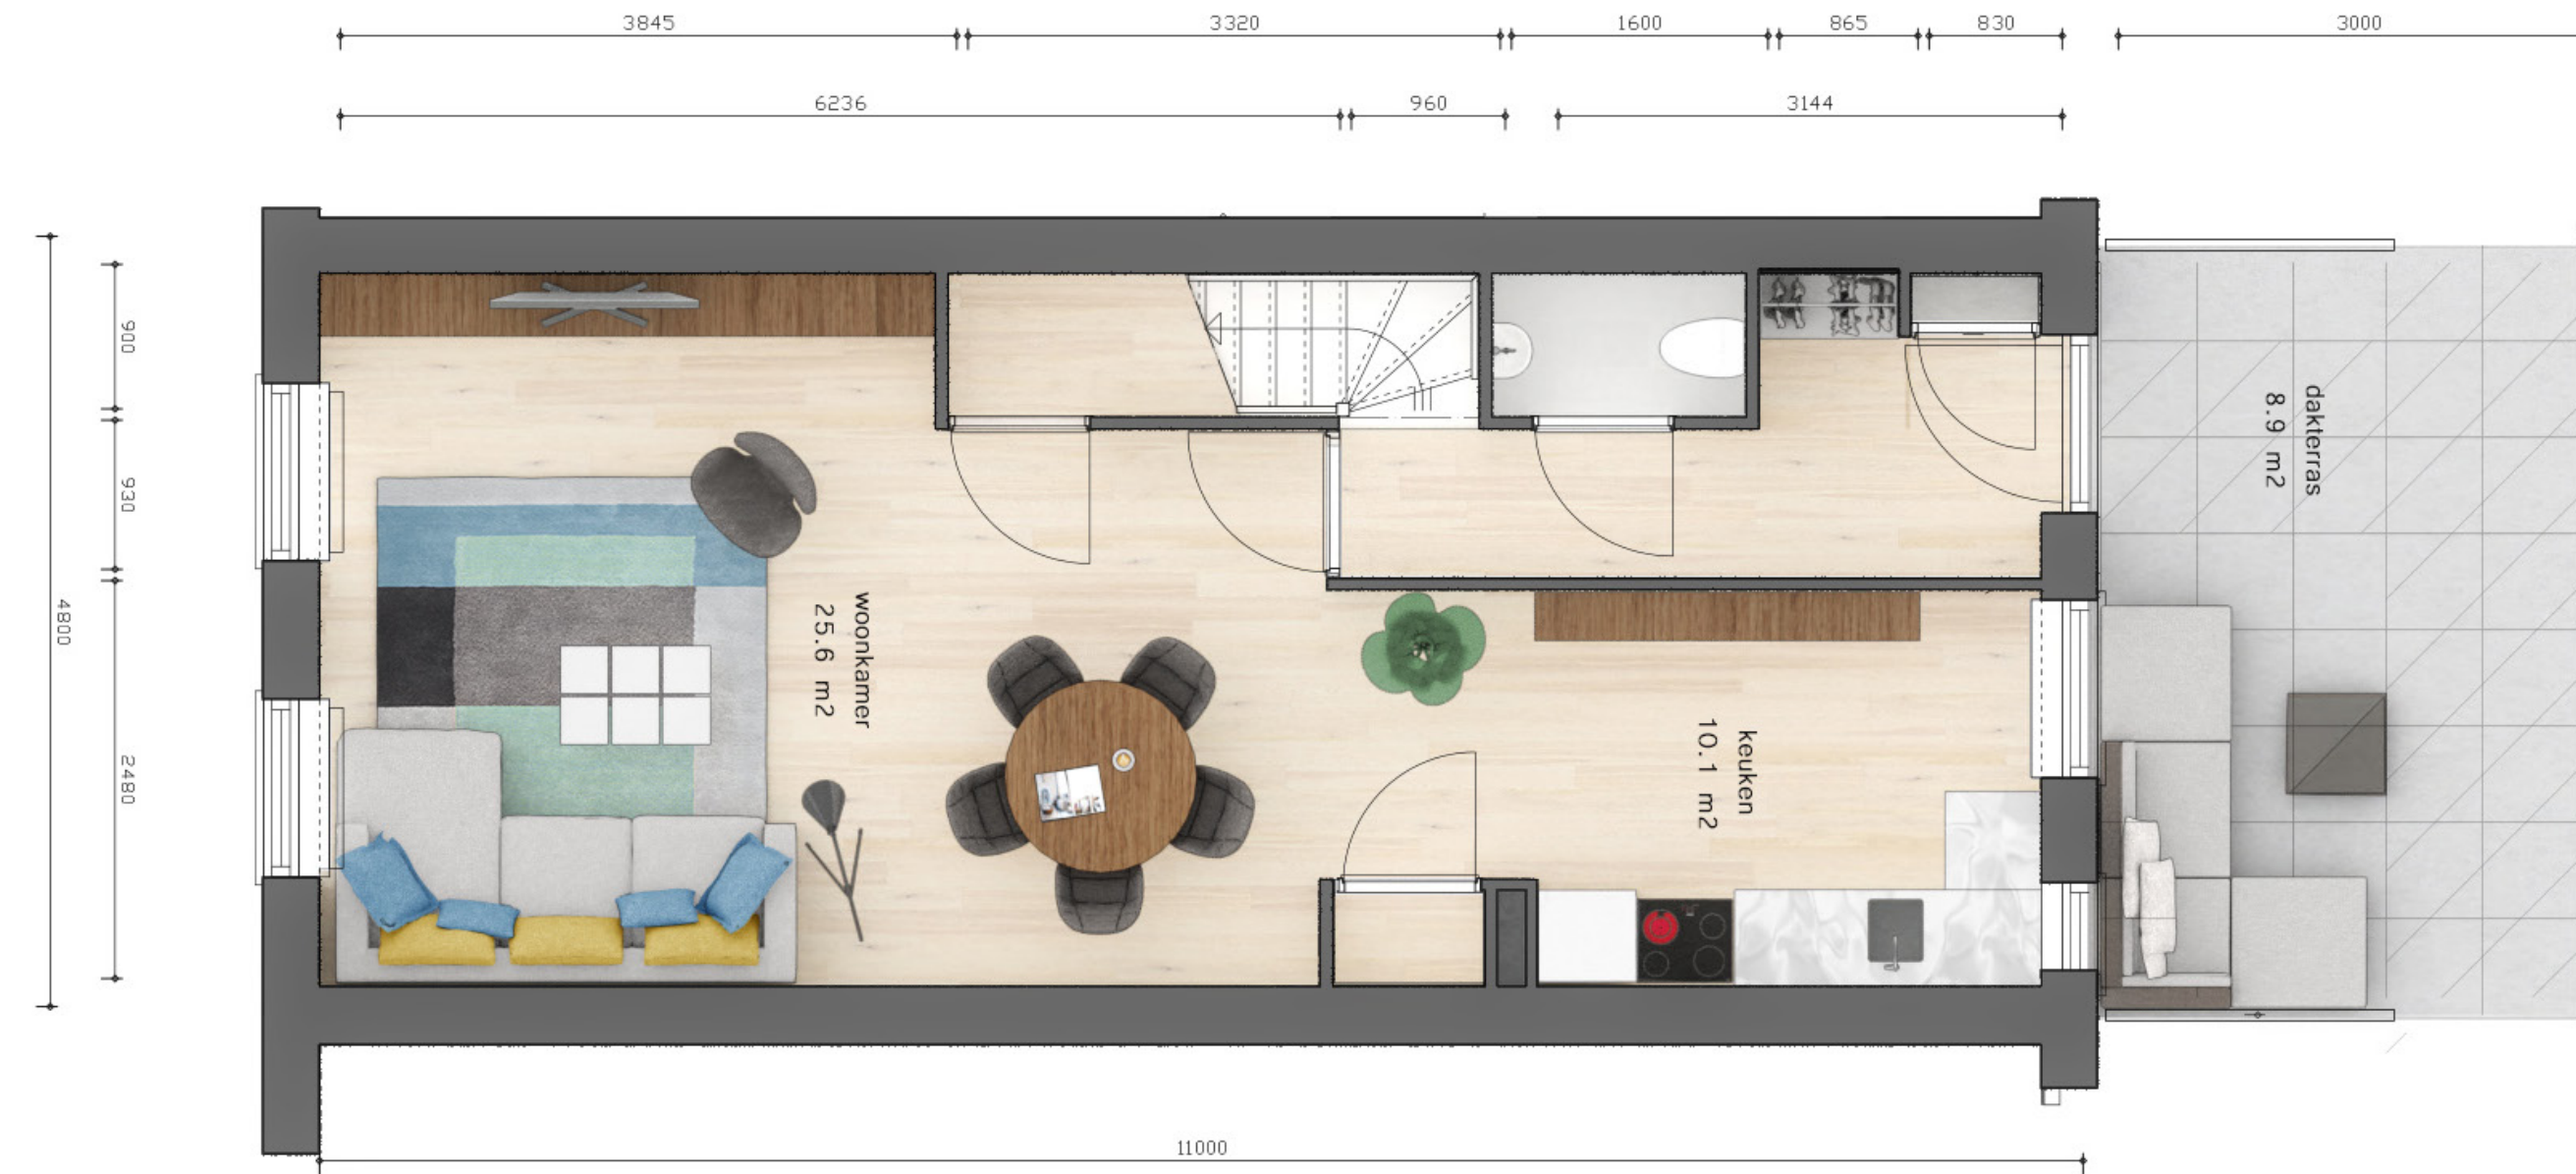

Tweede verdieping met  
berging buiten de woning

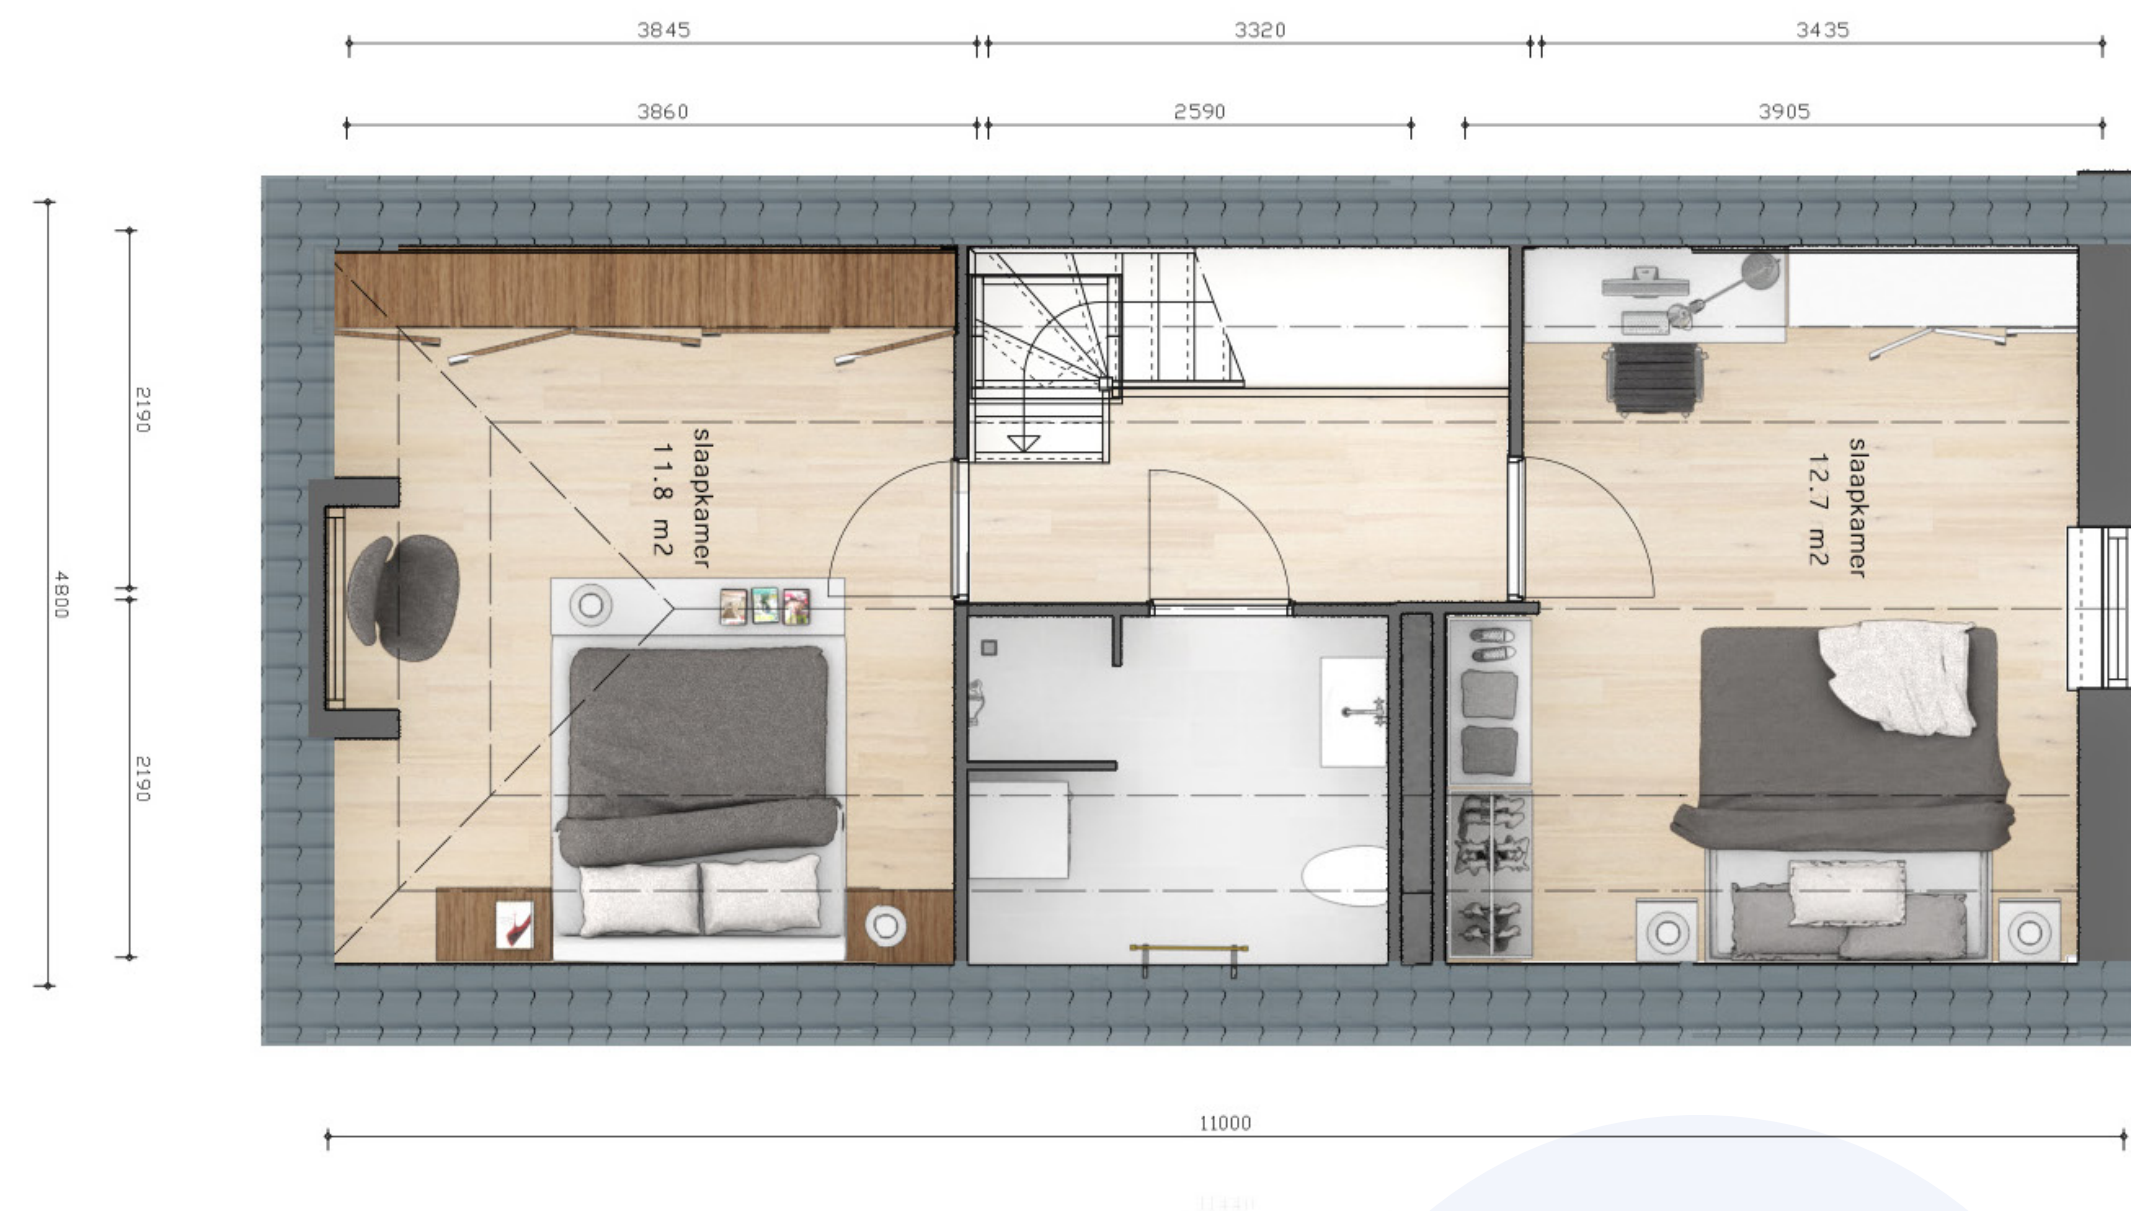

*Aan de maten en oppervlakten in  
deze tekening kunnen geen rechten  
worden ontleend.*